


KOPIA MAPY ZASADNICZEJ
Skala 1:500

 ARH+ architekt Andrzej Rydzewski www.arhplus.eu arhplus.biuo@gmail.com	
Nazwa inwestycji:	Przebudowa części przedszkola na żłobek
Adres budowy:	ul. Zawadzkiego 11, Sejny, gm. Sejny, SEJNY, część działki nr 6232 (200901_1.0001.6232)
Tytuł rysunku:	Sytuacja
Projektant:	mgr inż. arch. Andrzej Rydzewski, upr. nr BŁ-PdOKK/46/2004 w specj. arch.
Sprawdzający:	mgr inż. arch. Magdalena Hyży - Rydzewska upr. nr BŁ-POKK/14/2003 w specj. arch.
Skala: 1:1	Stadium: PROJEKT BUDOWLANY
	Nr rysunku A.01


06.12.2017
[Signature]

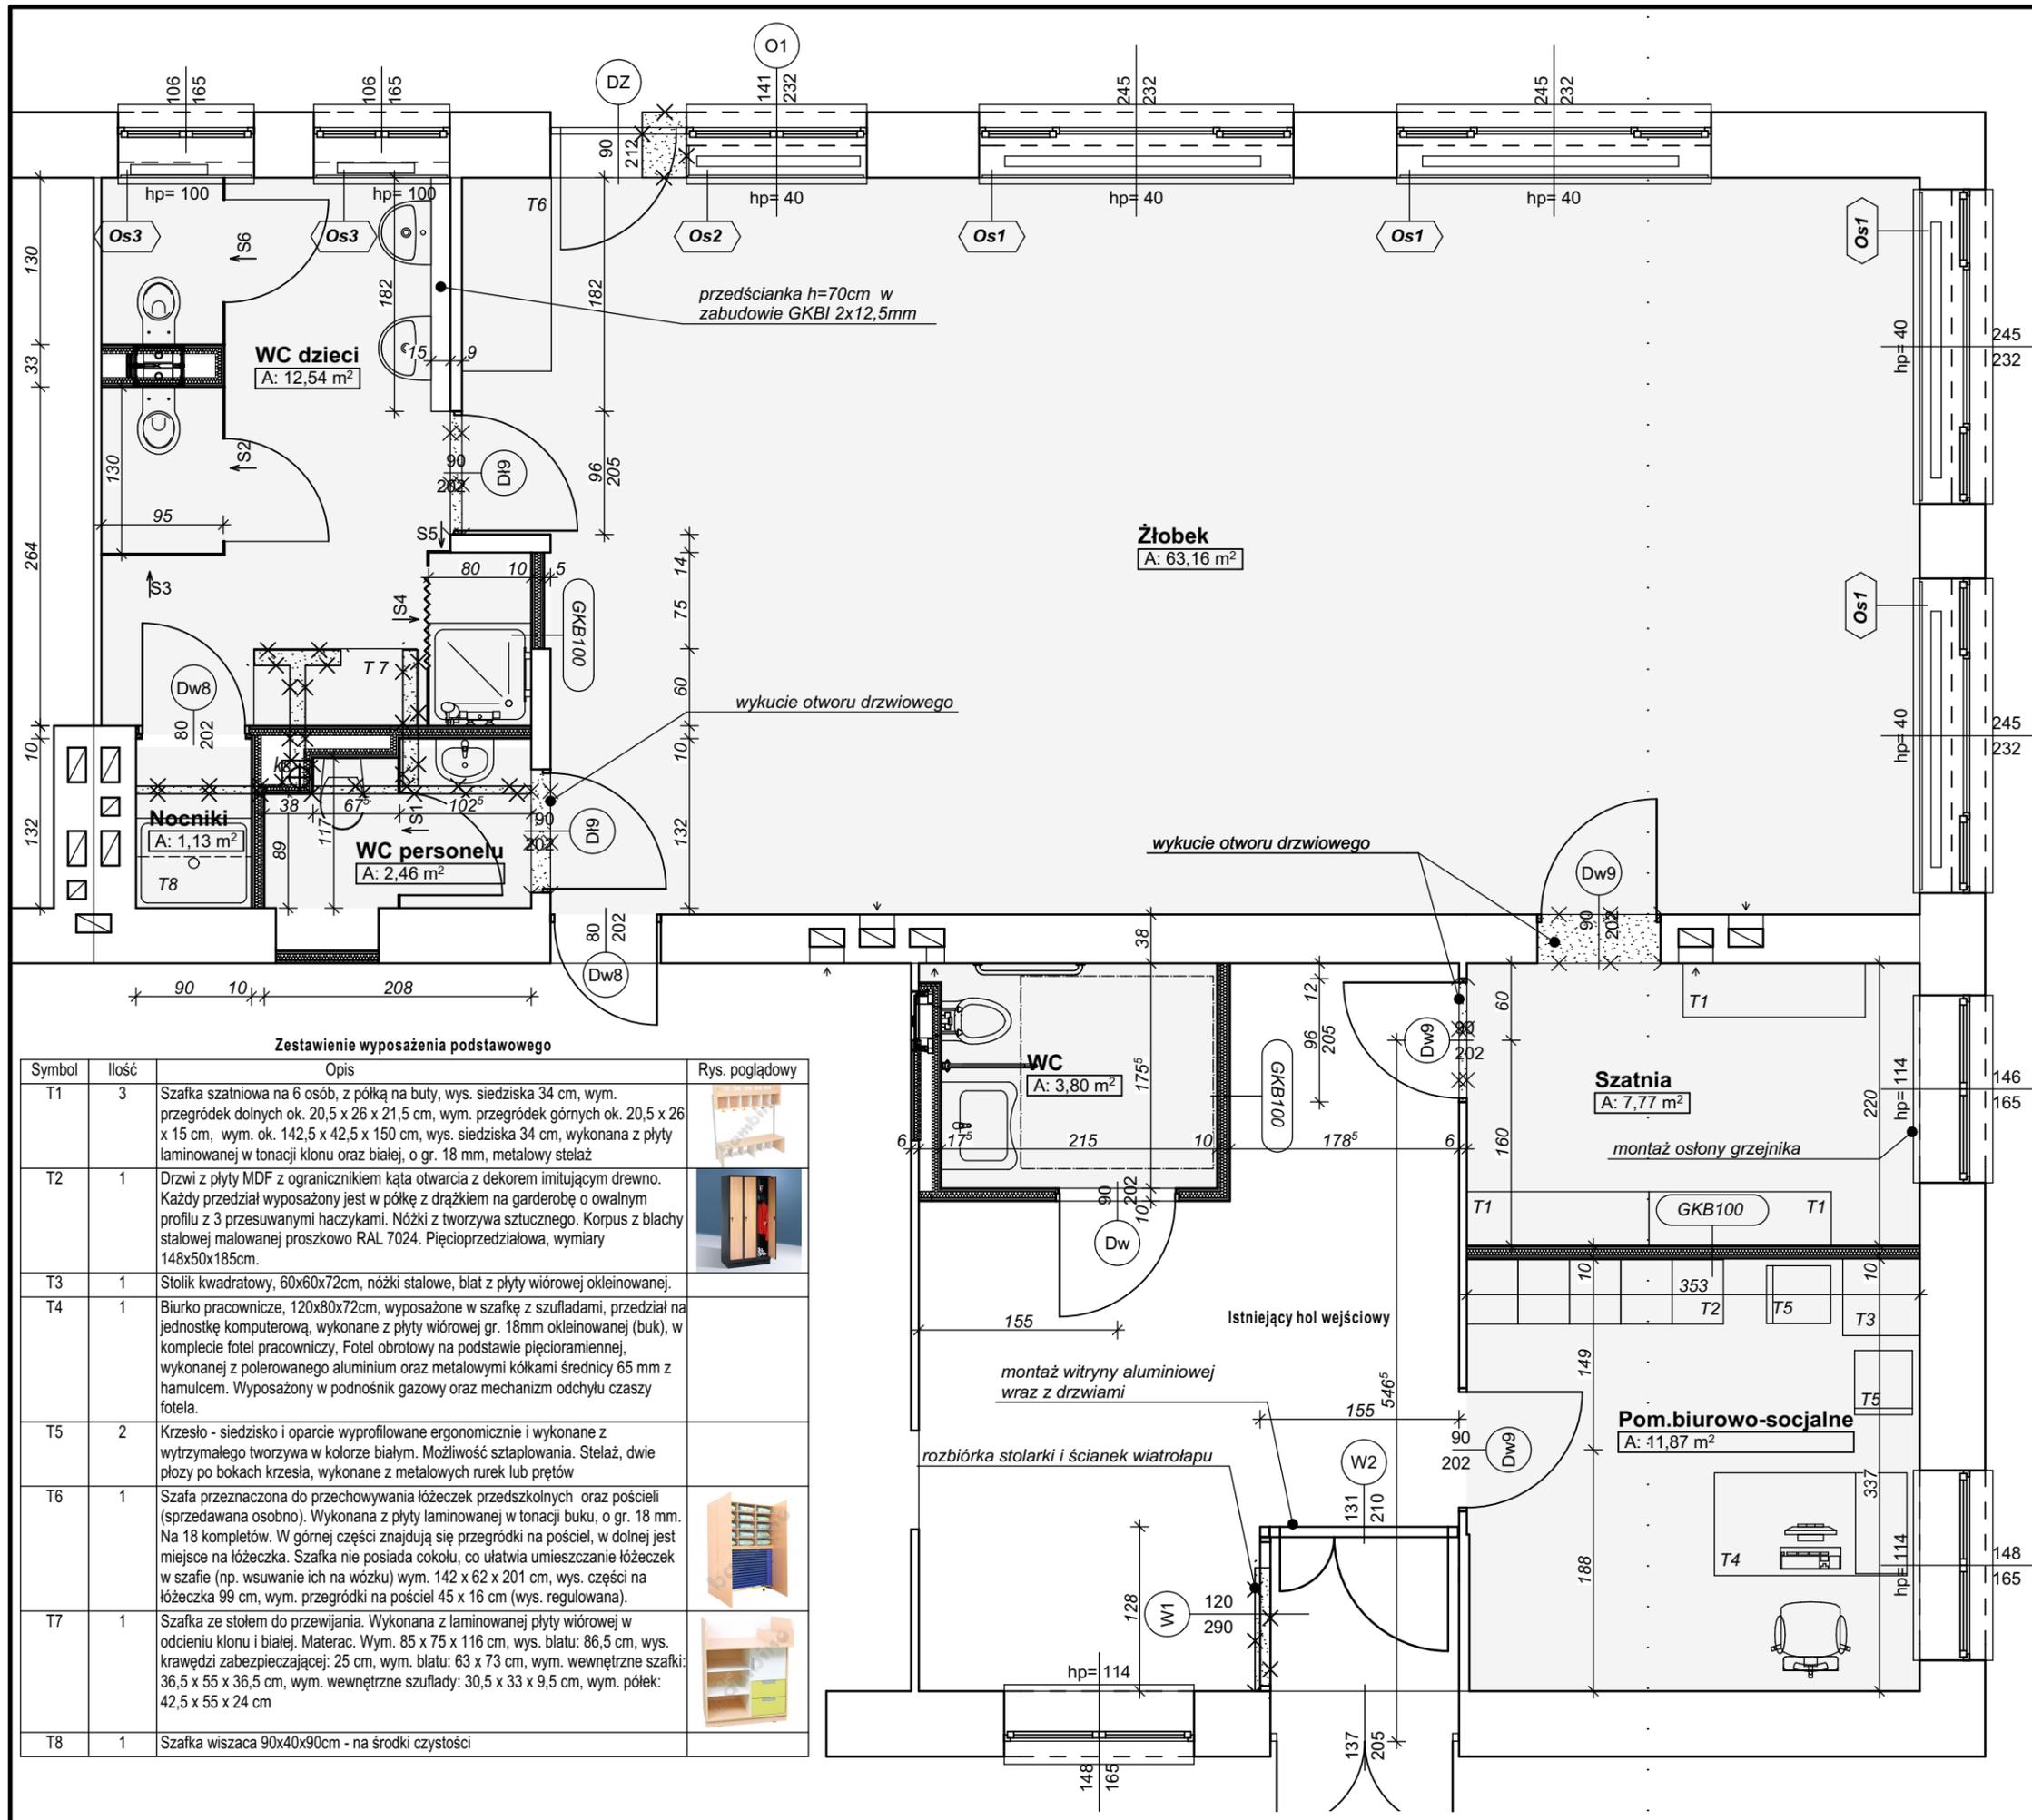

Zestawienie wyposażenia podstawowego

Symbol	Ilość	Opis	Rys. poglądowy
T1	3	Szafka szatniowa na 6 osób, z półką na buty, wys. siedziska 34 cm, wym. przegródek dolnych ok. 20,5 x 26 x 21,5 cm, wym. przegródek górnych ok. 20,5 x 26 x 15 cm, wym. ok. 142,5 x 42,5 x 150 cm, wys. siedziska 34 cm, wykonana z płyty laminowanej w tonacji klonu oraz białej, o gr. 18 mm, metalowy stelaż	
T2	1	Drzwi z płyty MDF z ogranicznikiem kąta otwarcia z dekolorem imitującym drewno. Każdy przedział wyposażony jest w półkę z drążkiem na garderobę o owalnym profilu z 3 przesuwanymi haczykami. Nóżki z tworzywa sztucznego. Korpus z blachy stalowej malowanej proszkowo RAL 7024. Pięcioprzdziałowa, wymiary 148x50x185cm.	
T3	1	Stół kwadratowy, 60x60x72cm, nóżki stalowe, blat z płyty wiórowej okleinowanej.	
T4	1	Biurko pracownicze, 120x80x72cm, wyposażone w szafkę z szufladami, przedział na jednostkę komputerową, wykonane z płyty wiórowej gr. 18mm okleinowanej (buk), w komplecie fotel pracowniczy, Fotel obrotowy na podstawie pięcioramiennej, wykonanej z polerowanego aluminium oraz metalowymi kółkami średnicy 65 mm z hamulcem. Wyposażony w podnośnik gazowy oraz mechanizm odchyłu czaszy fotela.	
T5	2	Krzesełko - siedzisko i oparcie wyprofilowane ergonomicznie i wykonane z wytrzymałego tworzywa w kolorze białym. Możliwość sztaplowania. Stelaż, dwie płozki po bokach krzesła, wykonane z metalowych rurek lub prętów	
T6	1	Szafa przeznaczona do przechowywania łóżeczek przedszkolnych oraz pościeli (sprzedawana osobno). Wykonana z płyty laminowanej w tonacji buku, o gr. 18 mm. Na 18 kompletów. W górnej części znajdują się przegródki na pościel, w dolnej jest miejsce na łóżeczka. Szafka nie posiada cokołu, co ułatwia umieszczanie łóżeczek w szafie (np. wsuwanie ich na wózek) wym. 142 x 62 x 201 cm, wys. części na łóżeczka 99 cm, wym. przegródki na pościel 45 x 16 cm (wys. regulowana).	
T7	1	Szafka ze stołem do przewijania. Wykonana z laminowanej płyty wiórowej w odcieniu klonu i białej. Materac. Wym. 85 x 75 x 116 cm, wys. blatu: 86,5 cm, wys. krawędzi zabezpieczającej: 25 cm, wym. blatu: 63 x 73 cm, wym. wewnętrzne szuflady: 36,5 x 55 x 36,5 cm, wym. wewnętrzne szuflady: 30,5 x 33 x 9,5 cm, wym. półek: 42,5 x 55 x 24 cm	
T8	1	Szafka wisząca 90x40x90cm - na środki czystości	

Tabela zgodnień:

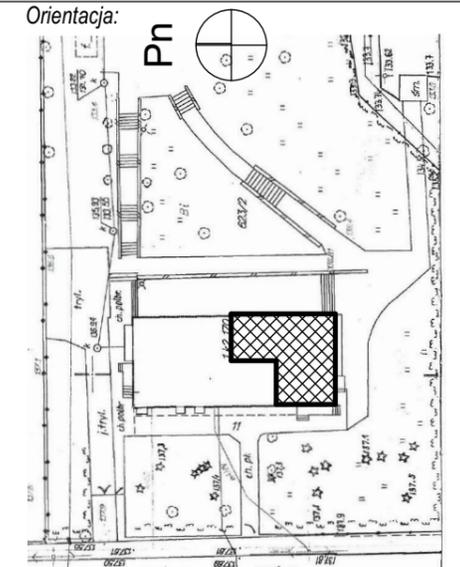

ARH+ architekt Andrzej Rydzewski

ul. Zachodnia 14A/47, 15-345 Białystok
 m. +48 502 037 769
 www.arhplus.eu
 arhplus.biuro@gmail.com

Nazwa inwestycji:
 Przebudowa części przedszkola na żłobek

Adres budowy:
 ul. Zawadzkiego 11, Sejny, gm. Sejny, SEJNY,
 część działki nr 623/2 (200901_1.0001.623/2)


Tytuł rysunku:
RZUT PARTERU

Projektant:	Podpis/data
mgr inż. arch. Andrzej Rydzewski, upr. nr BŁ-PdOKK/46/2004 w specj. arch.	 15.01.2018
Sprawdzający:	Podpis/data
mgr inż. arch. Magdalena Hyży - Rydzewska upr. nr BŁ-POKK/14/2003 w specj. arch.	 15.01.2018
Skala: 1:50	Nr rysunku: A.02

plik źródłowy: \Roboty\285_2017_UM SEJNY_żłobek_Sejny\PA-B_Sejny-żłobek.pln

Tabela uzgodnień:

Orientacja:

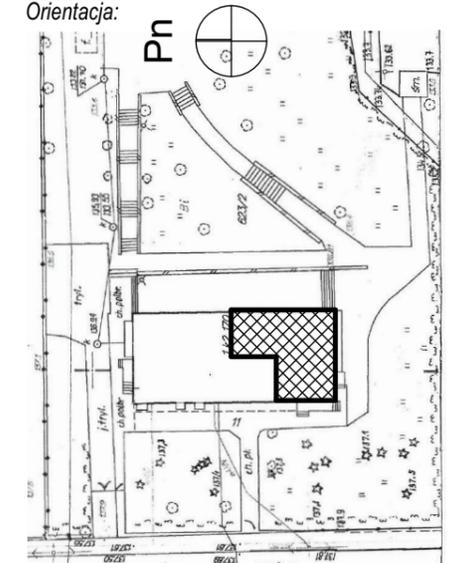

ARH+ architekt Andrzej Rydzewski

ul. Zachodnia 14A/47, 15-345 Białystok

m. +48 502 037 769
www.arhplus.eu
arhplus.biuro@gmail.com



Nazwa inwestycji:

Przebudowa części przedszkola na żłobek


Adres budowy:

ul. Zawadzkiego 11, Sejny, gm. Sejny, SEJNY,
część działki nr 623/2 (200901_1.0001.623/2)


Tytuł rysunku:

PRZEKRÓJ, DETALE


Projektant:	Podpis/data
mgr inż. arch. Andrzej Rydzewski, upr. nr BŁ-PdOKK/46/2004 w specj. arch.	15.01.2018
Sprawdzający:	15.01.2018
mgr inż. arch. Magdalena Hyży - Rydzewska upr. nr BŁ-POKK/14/2003 w specj. arch.	
Skala: 1:500, 1:50, 1:10	Nr rysunku:
plik źródłowy: J:\Roboty\285_2017_UM SEJNY_żłobek_Sejny IPA-B_Sejny-żłobek.pln	A.03

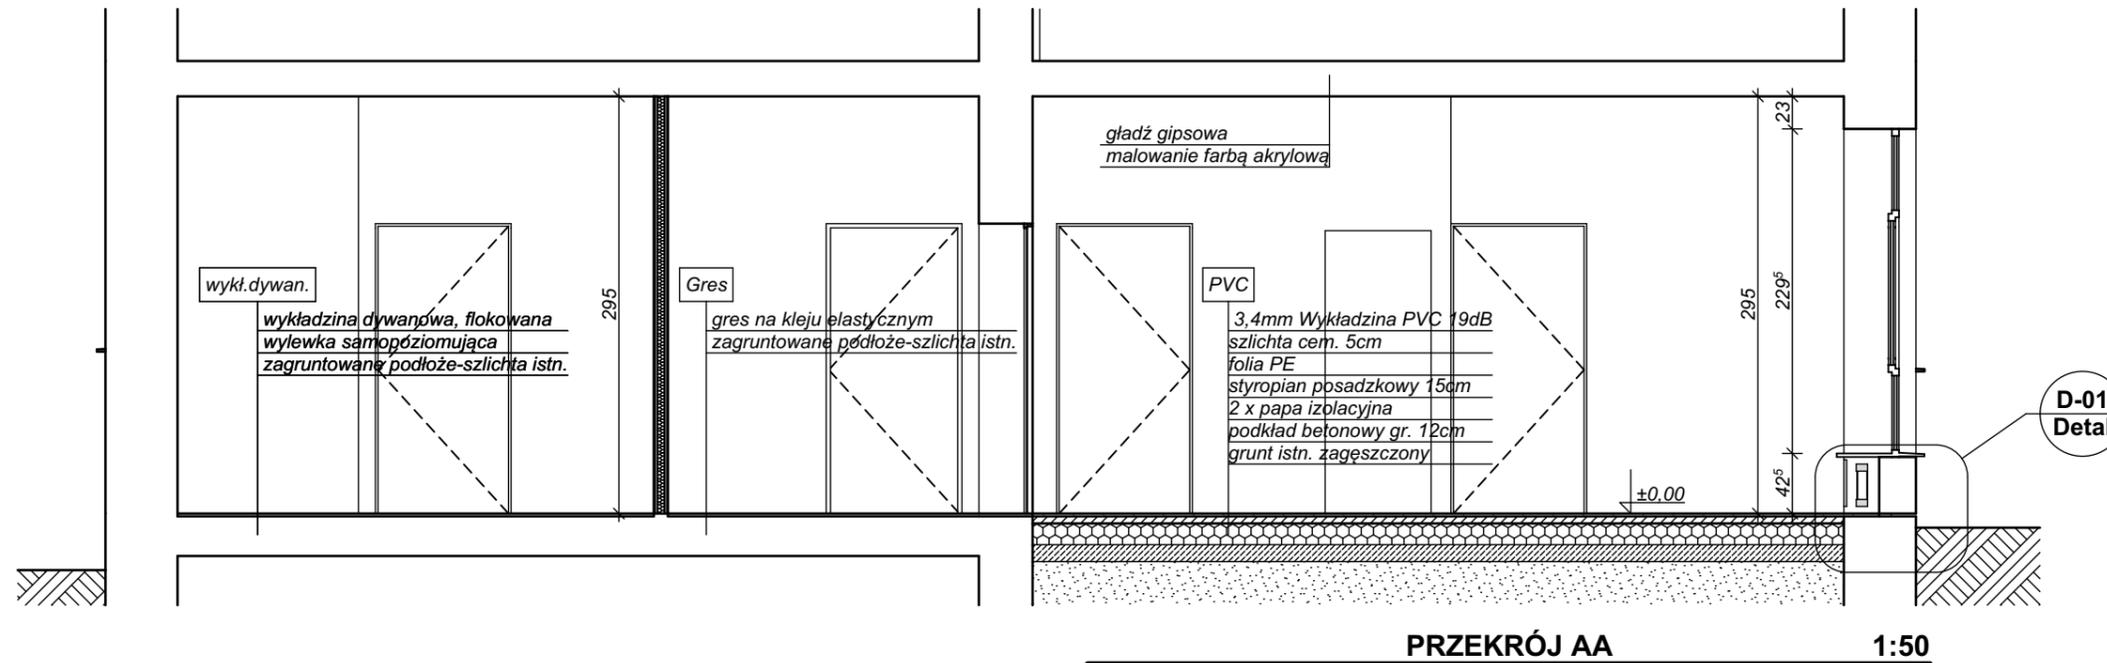

PRZEKRÓJ AA 1:50

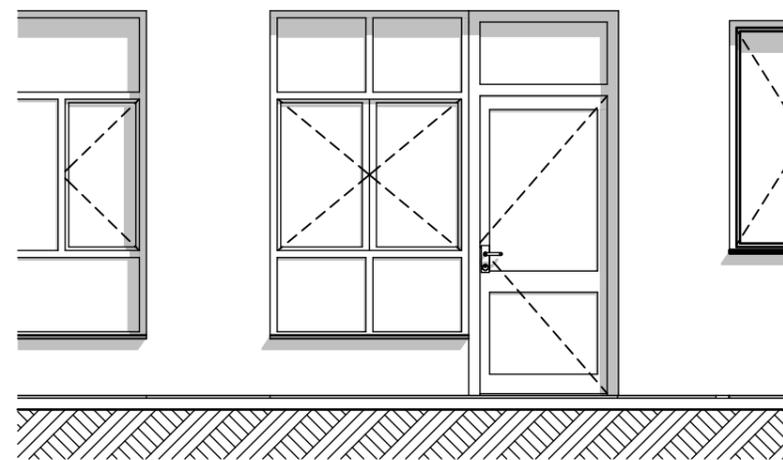

E Elewacja 1:50

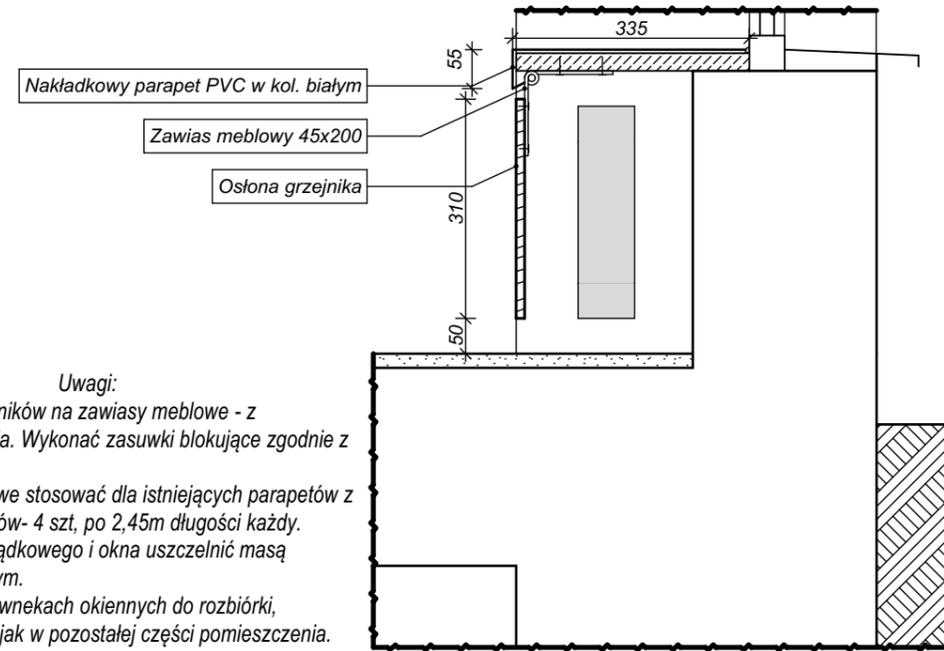

D-01 Detal 1:10

Uwagi:

1. Montaż osłon grzejników na zawiasy meblowe - z możliwością unoszenia. Wykonać zasuwki blokujące zgodnie z rys. osłon.
3. Parapety nakładkowe stosować dla istniejących parapetów z lastrico. Ilość parapetów- 4 szt, po 2,45m długości każdy.
4. Styk parapetu nakładkowego i okna uszczelnić masą silikonową w kol. białym.
5. Posadzka gres we wnękach okiennych do rozbiórki, uzupełnić wykładziną jak w pozostałej części pomieszczenia.